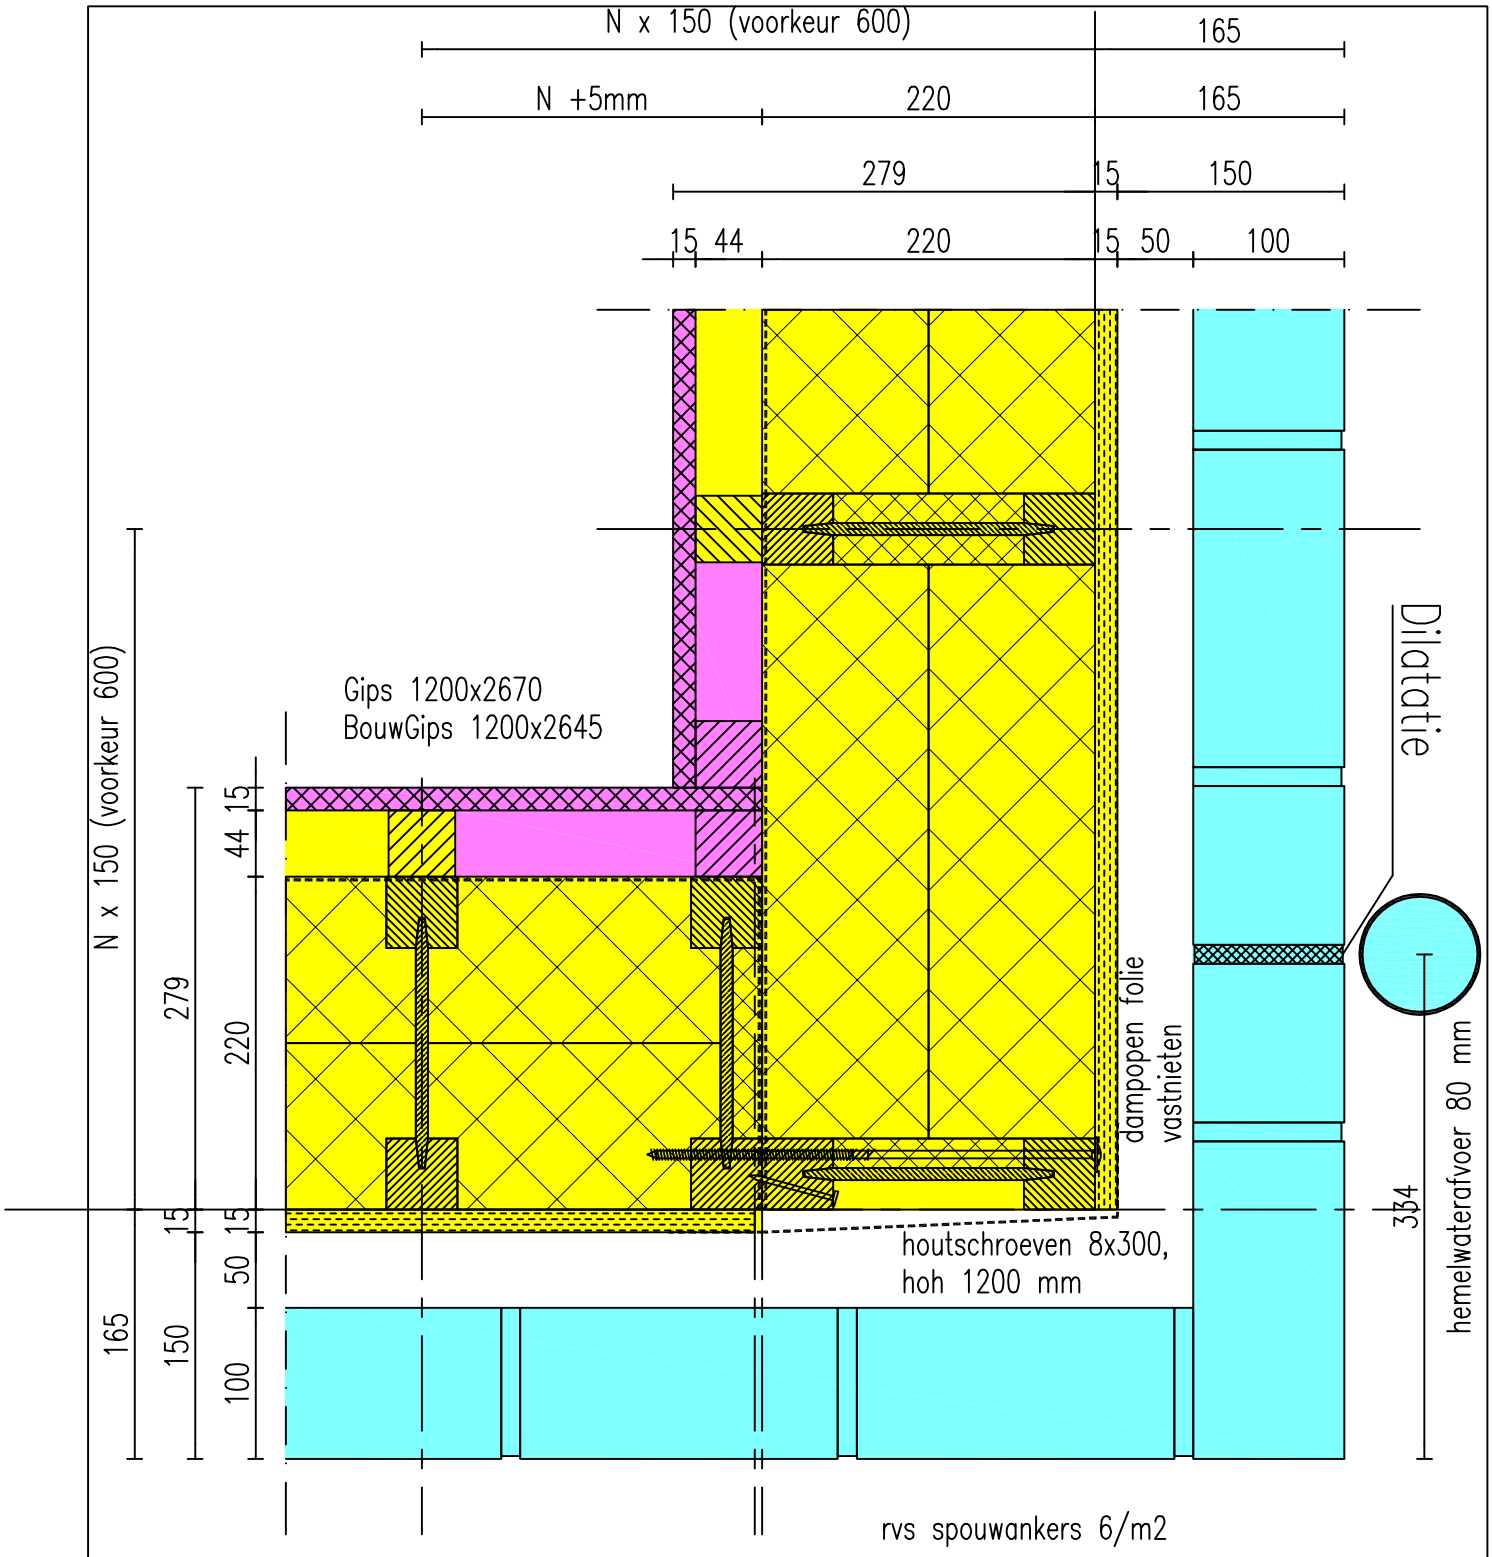

OPBOUW BUITENWAND:
Rc= 5,56m2K/W
Metselwerk
Spouw 50mm
Dampopen plaatmateriaal 15mm
Mineralewol isolatie 220mm
Vuren I-stijlen 47x220mm
Dampremmende laag
Vurenregelwerk 44x44mm
Gipsplaat 15mm (AK)

Buitenwanddetails vanaf peil tot 1e verd.vloer Hoekoplossing	Versie: 2007-a Schaal: 1:5 Detail nr.: B1b	Levering en montage aannemer Levering en montage VDM Drogeham Levering VDM Drogeham, montage aannemer