


# Nok details Aansluiting dakelementen in de nok

Detail nr.: G1
Schaal: 1:5
Versie: 2007-a

- Levering en montage aanneemer
- Levering en montage VDM Drogeham
- Levering VDM Drogeham, montage aanneemer

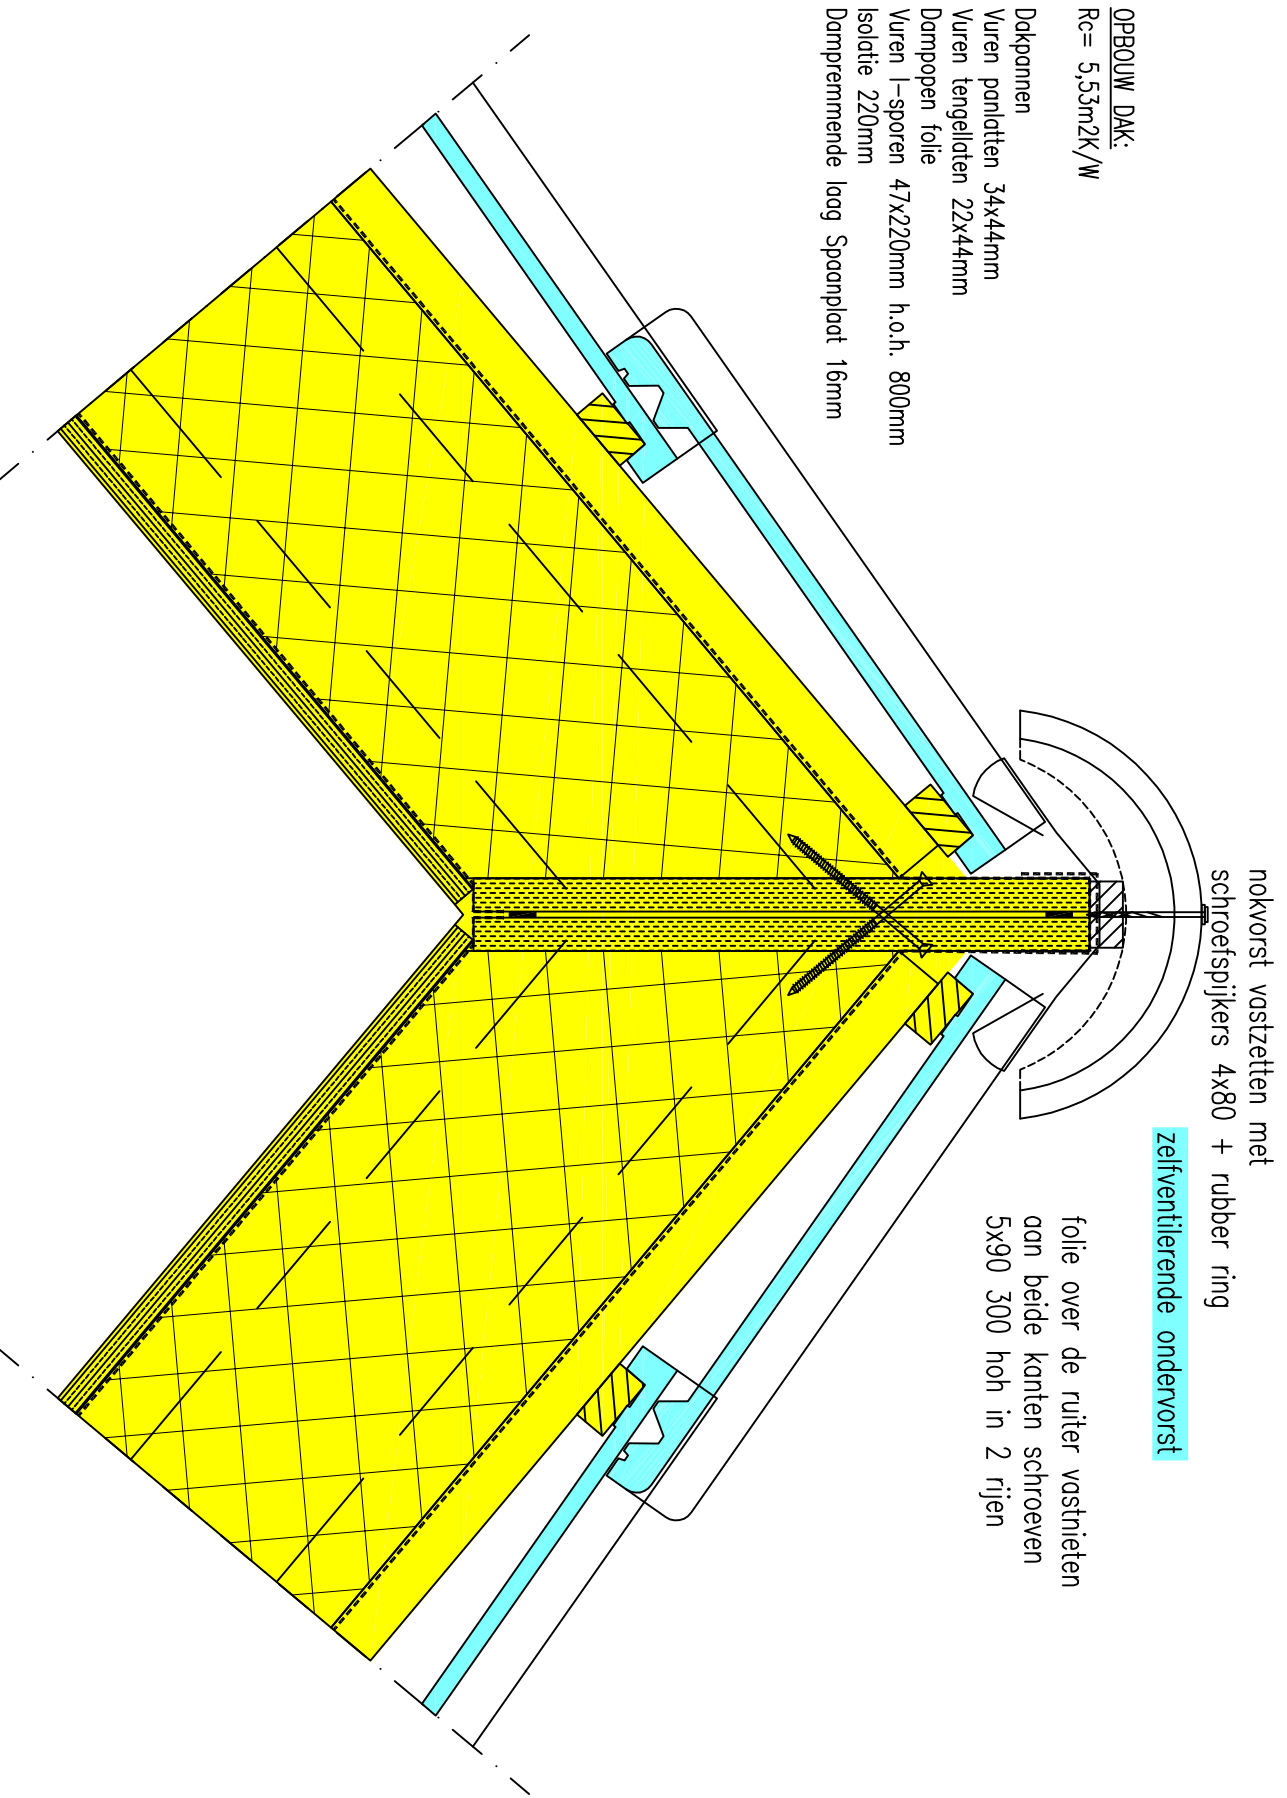

OPBOUW DAK:  
Re = 5,53m<sup>2</sup>K/W

- Dakpannen
- Vuren panelaten 34x44mm
- Vuren tengeltden 22x44mm
- Dampopen folie
- Vuren l-sporen 47x220mm h.o.h. 800mm
- Isolatie 220mm
- Dampremmende laag Spaanplaat 16mm

nokvorst vastzetten met  
schroefspijkers 4x80 + rubber ring

zelfventilerende ondervorst

folie over de ruiter vastnieten  
aan beide kanten schroeven  
5x90 300 hoh in 2 rijen