


## VOORGEVEL

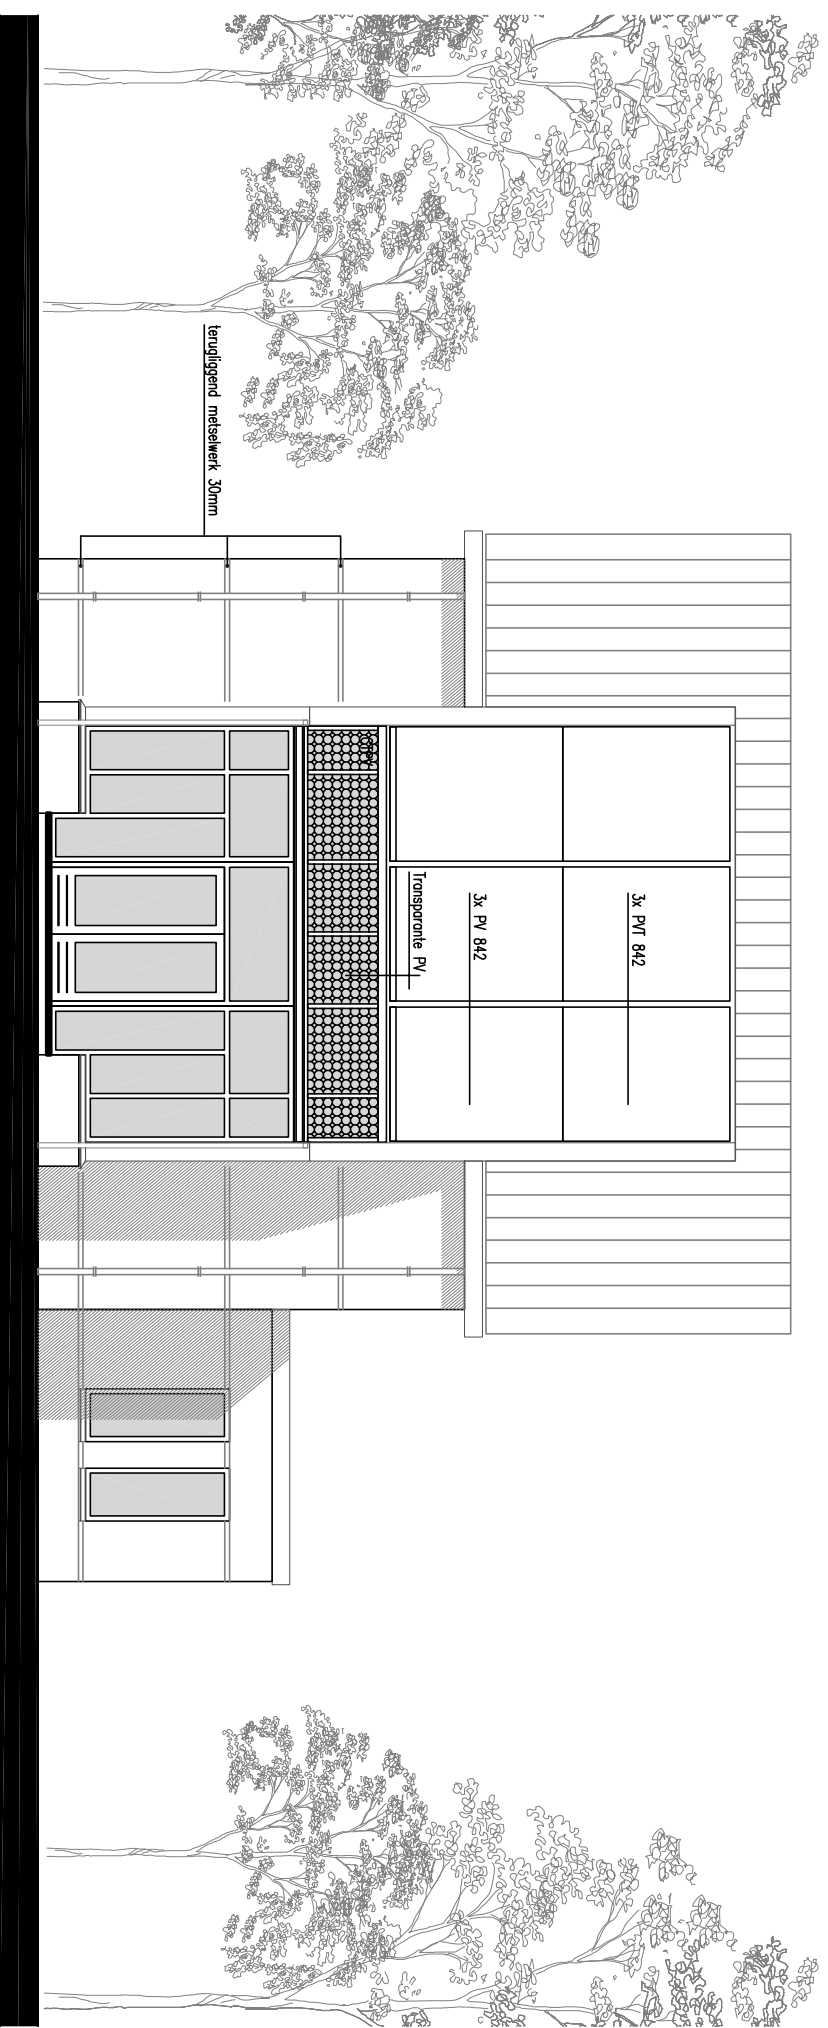

## RECHTER ZIJGEVEL

WAAR VISIE VORM KRIJGT

VDM WONINGEN

**VDM**

Datum: 22-08-2007